


別紙図面(一)

大阪市 区 丁目 番地の 外
実測図 縮尺壹百五拾分之壹

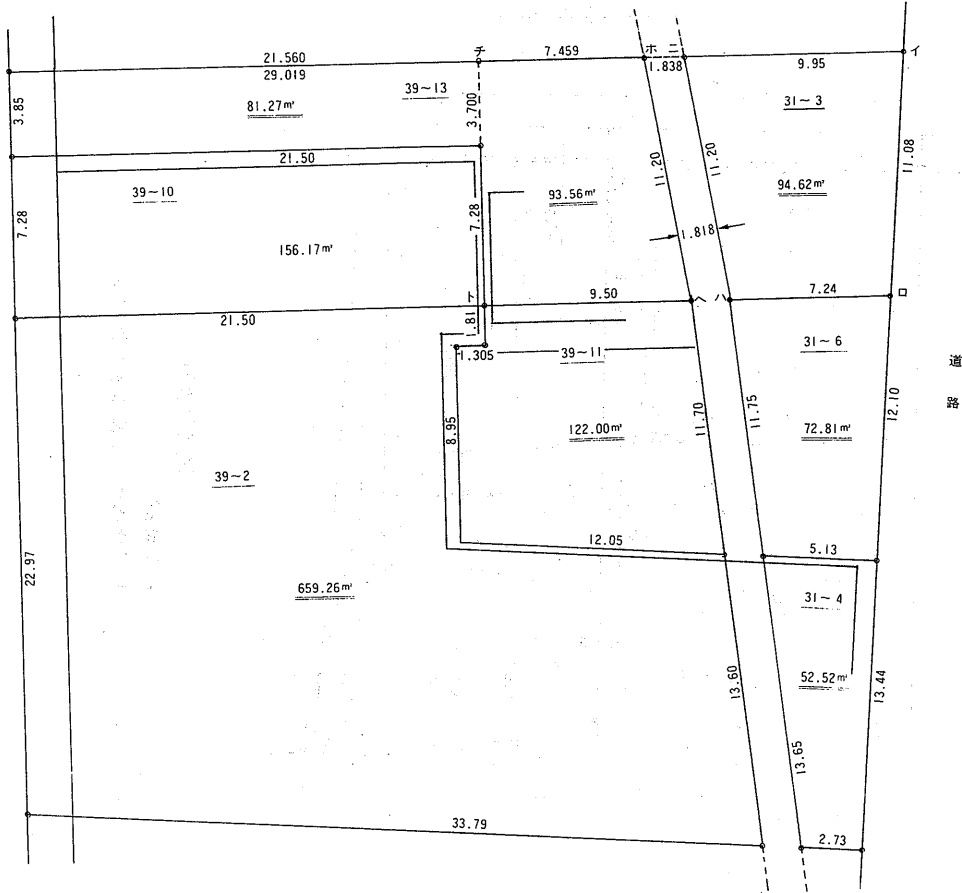

大阪市■■区■■丁目■■番の■■
■■番の■■

地番沿革図

