



# 別紙図面⑤ 高架部の説明

現在、整備している区間は、3方向が斜面に囲まれ車両が通り抜けることが出来ないため、本線を高架構造とした道路を建設します。  
本線の高架道路の下には  
【長さ 20m】 × 【幅 5m】  
の空間が6箇所できます。  
本線の両側に約6mの側道を整備する計画です。

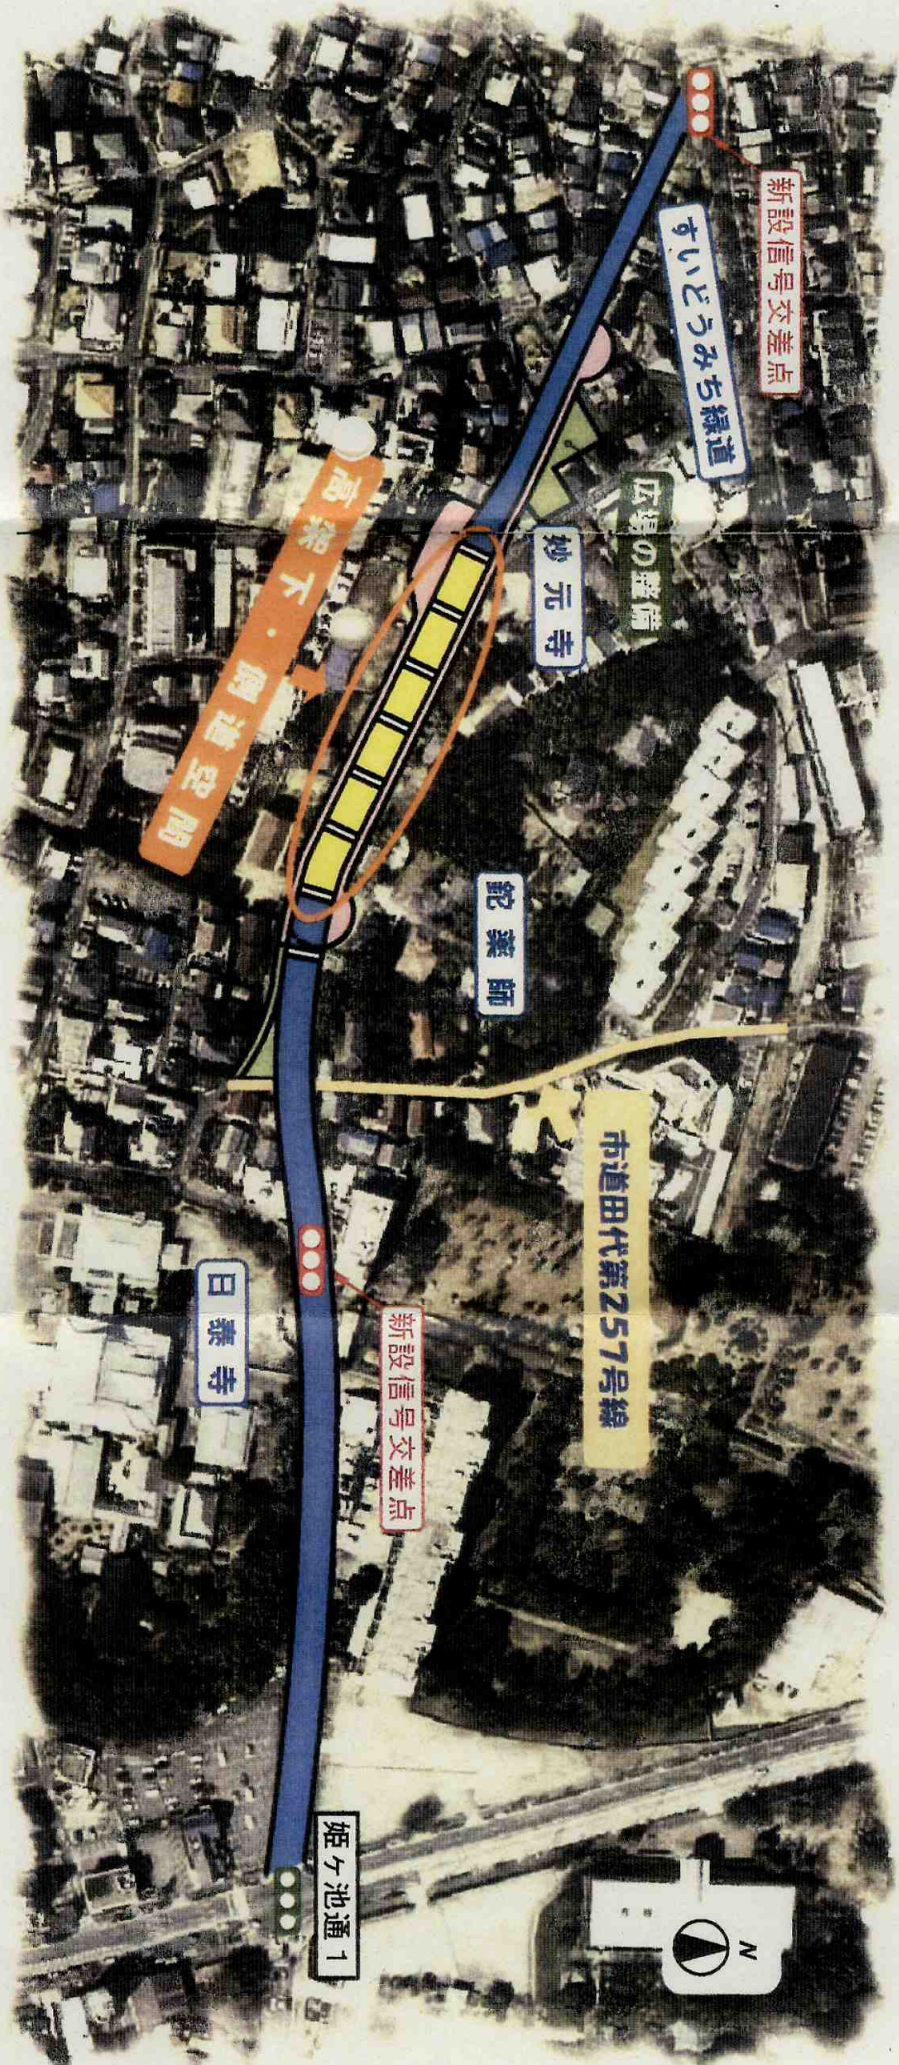

計画図(断面図)

A - A'

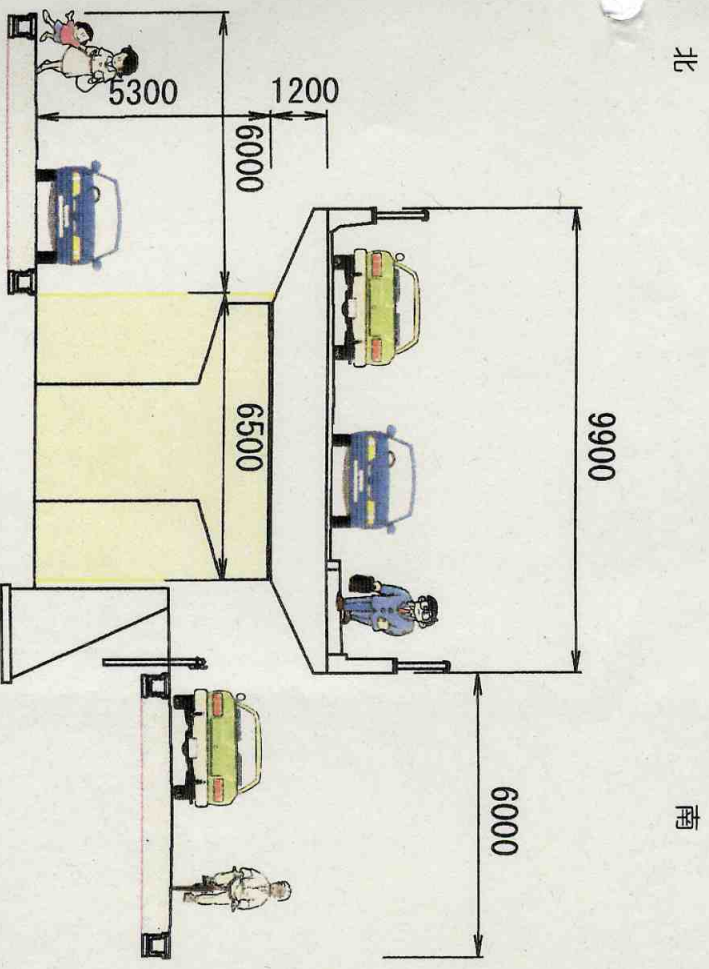

計画図(平面図)

