



原 告 住 宅 目 録

- 1、名 称 「グルニエ・ダイン」X」シリーズ
「大屋根インナーバルコニータイプ」
- 2、構 造 等 別紙南立面図記載の軽量鉄骨造2階建戸建住宅
- 3、玄関側の外観 別紙写真のとおり

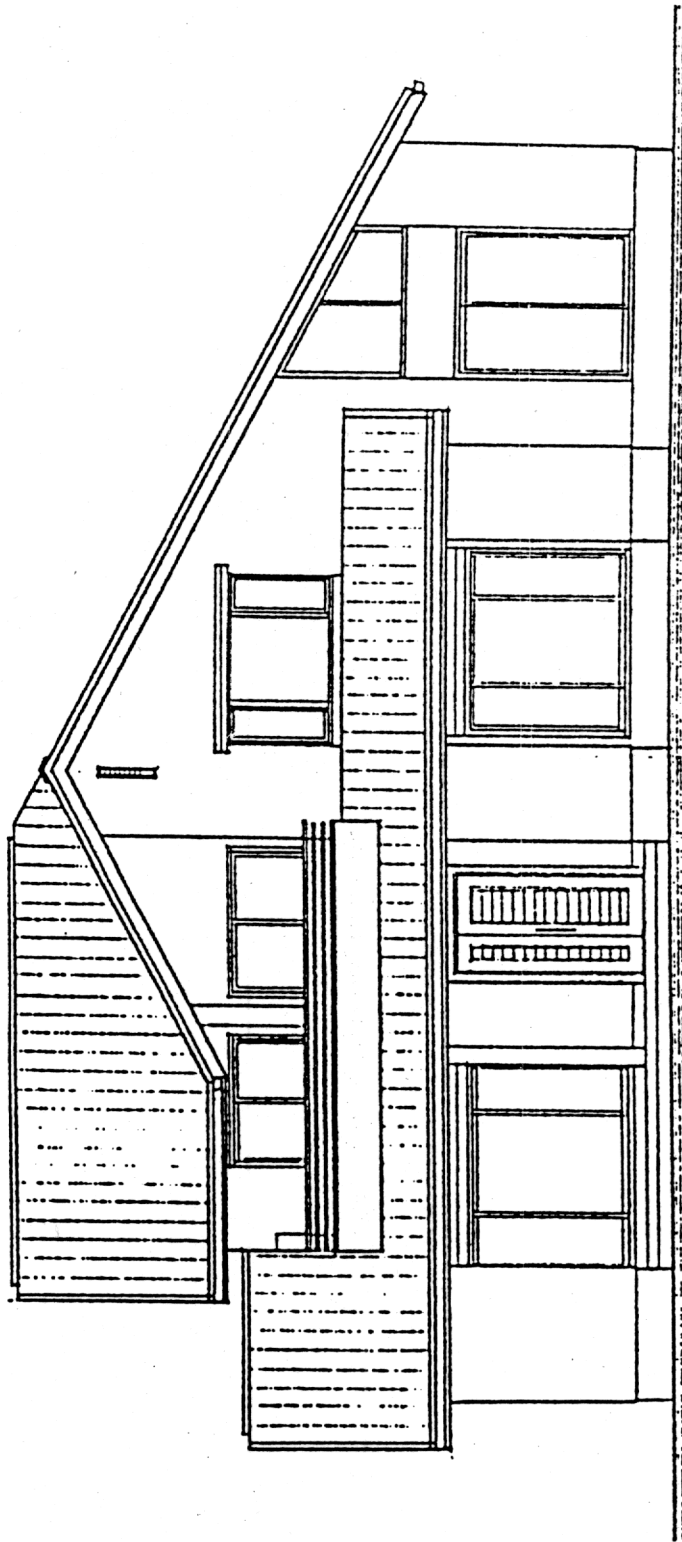


南立面図 1:100

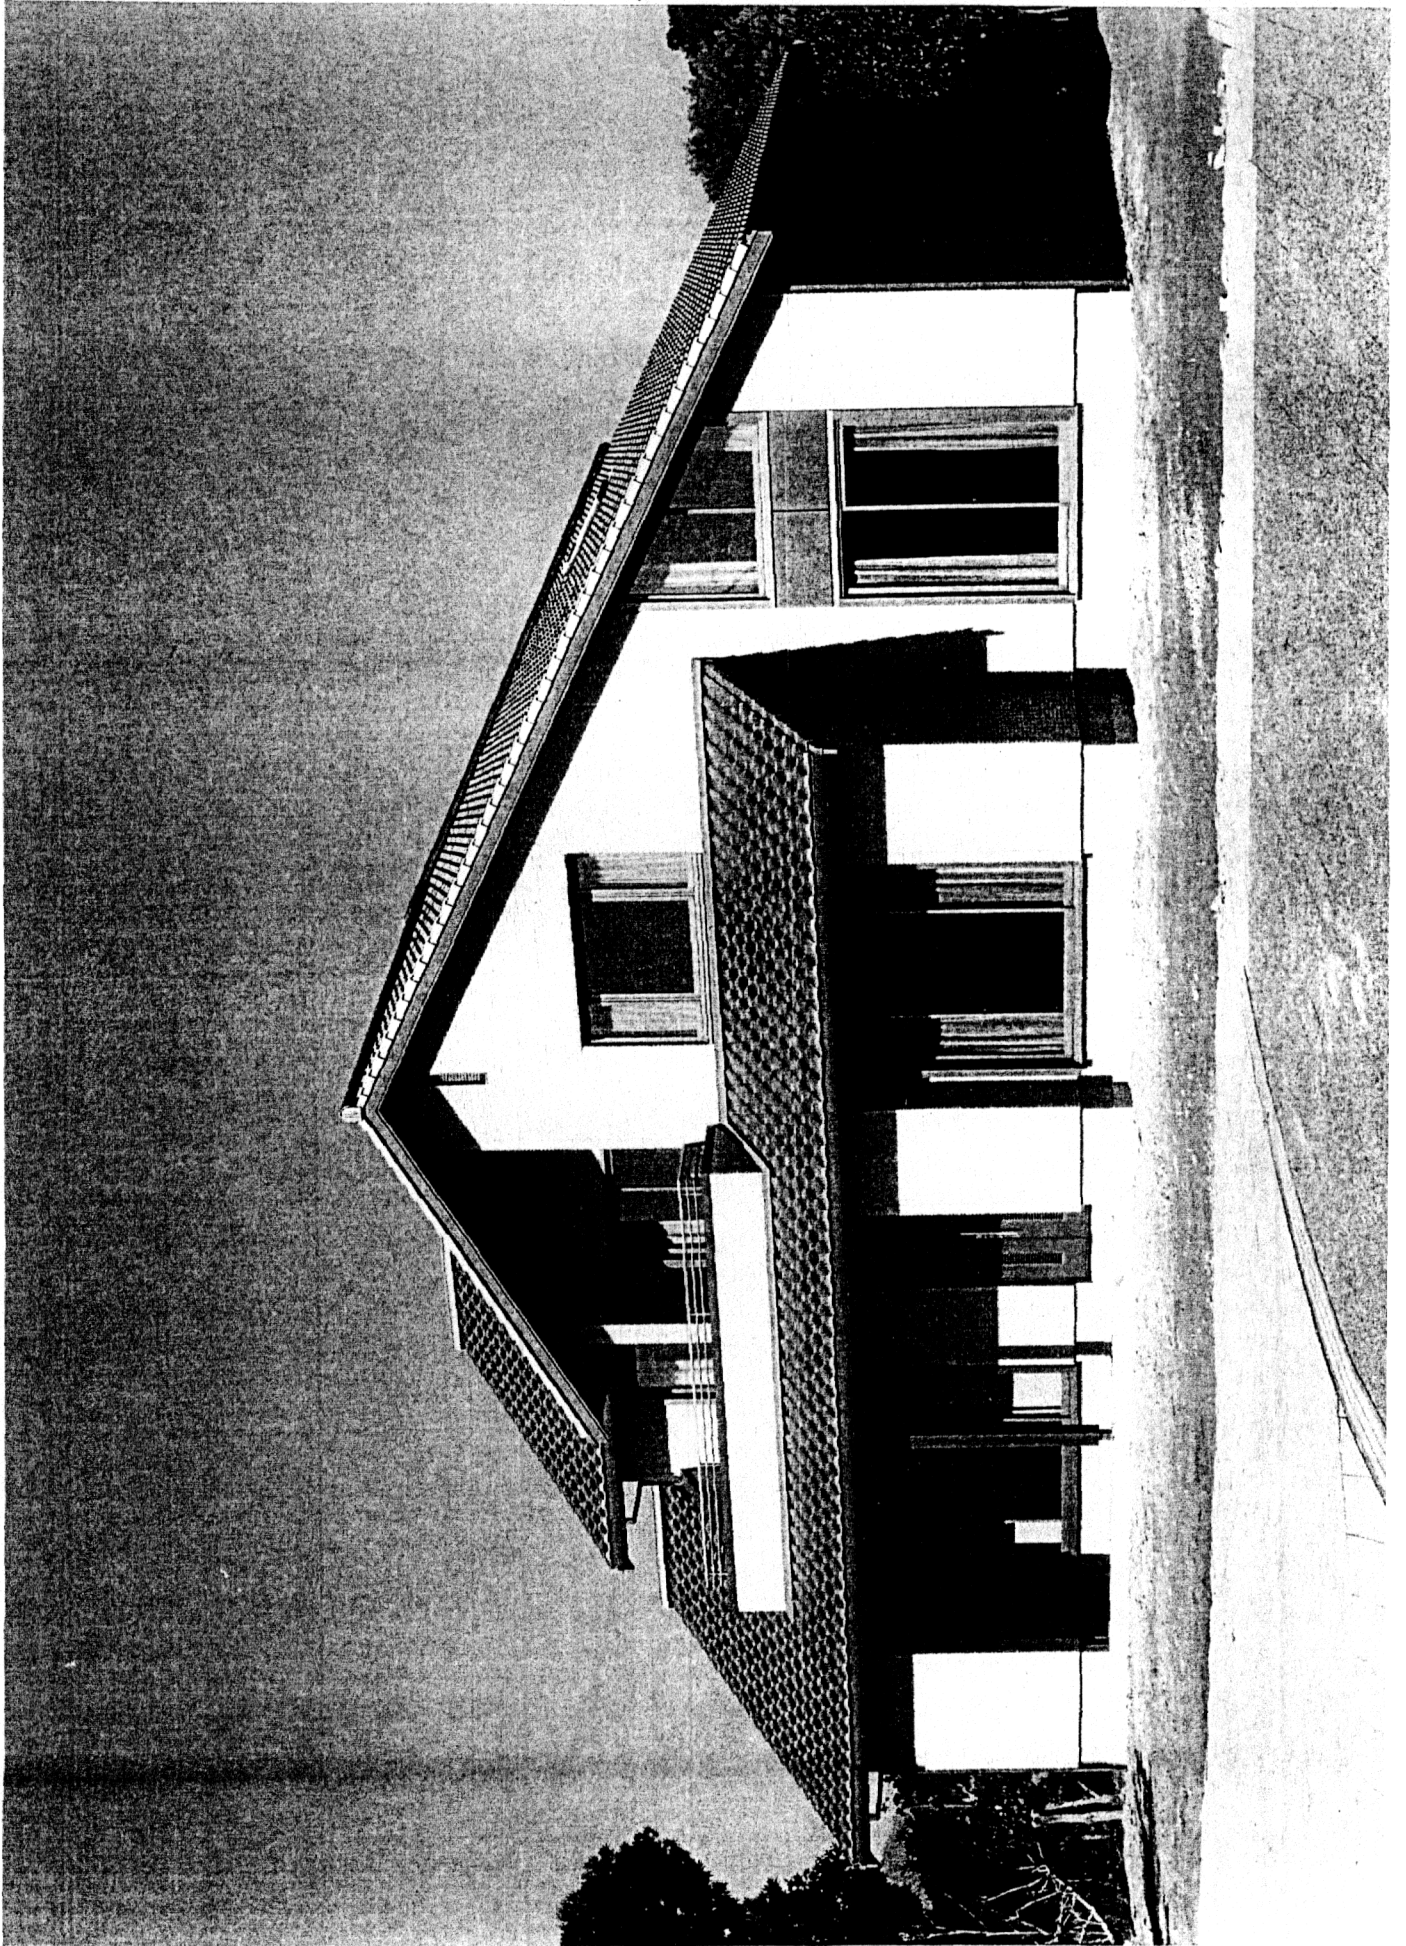

イ 号 物 件 目 録

- 1、名 称 「百年耐久・檜の家」又は「檜の国pure」
- 2、構 造 等 別紙正面図記載の木造2階建戸建住宅
- 3、玄関側の外観 別紙写真のとおり

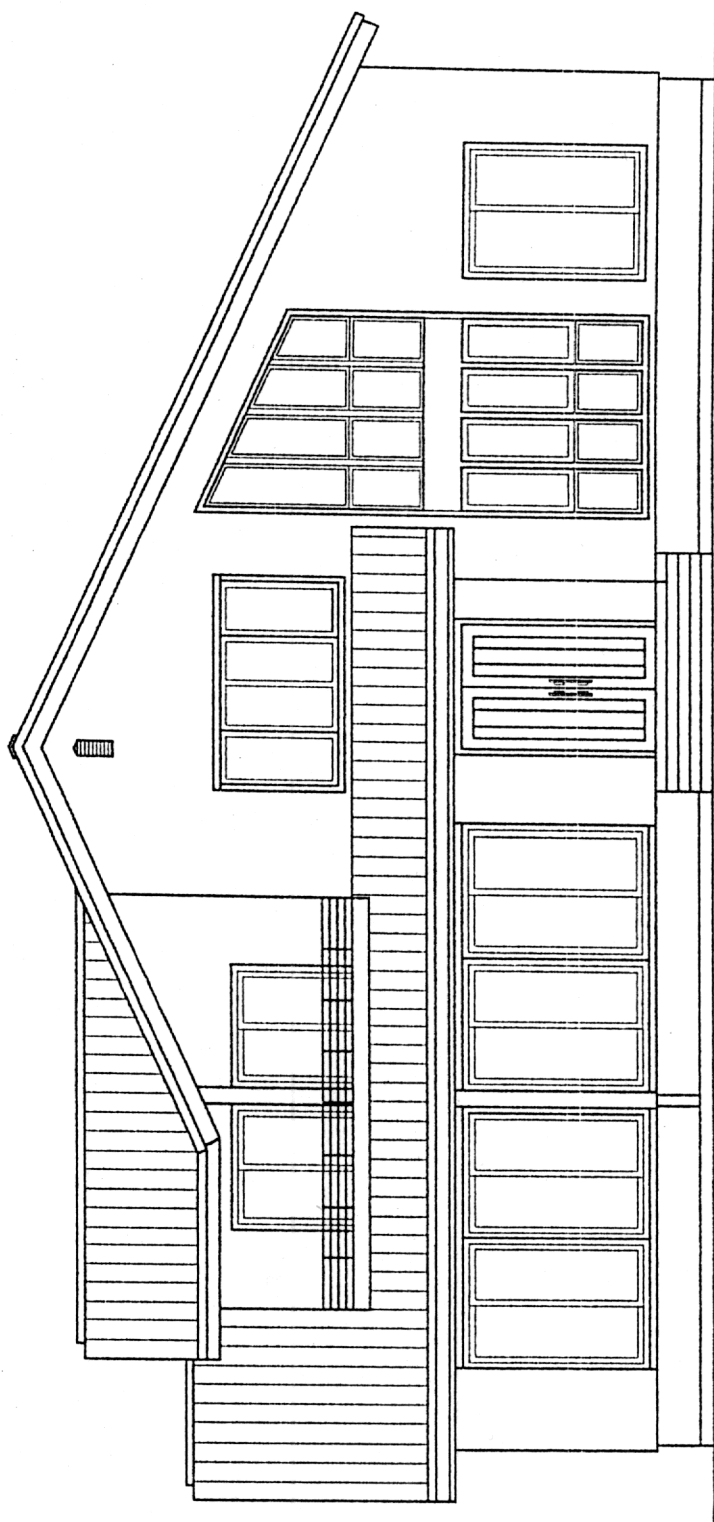

正面図 1:100




原告写真

①



②

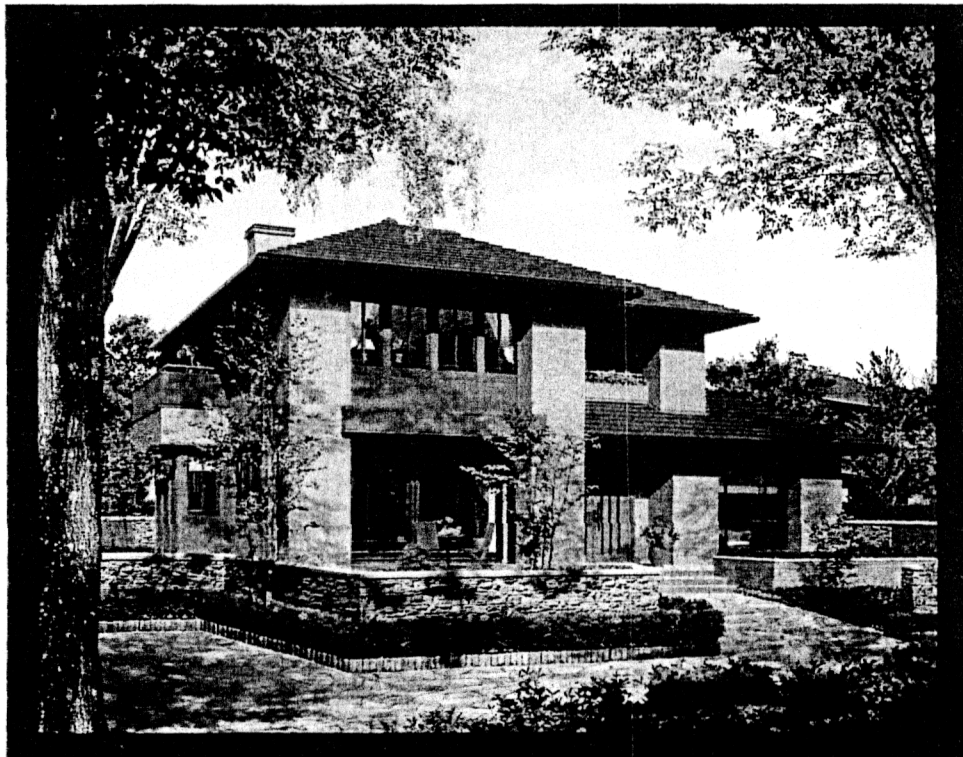

被告写真

