



別紙 6

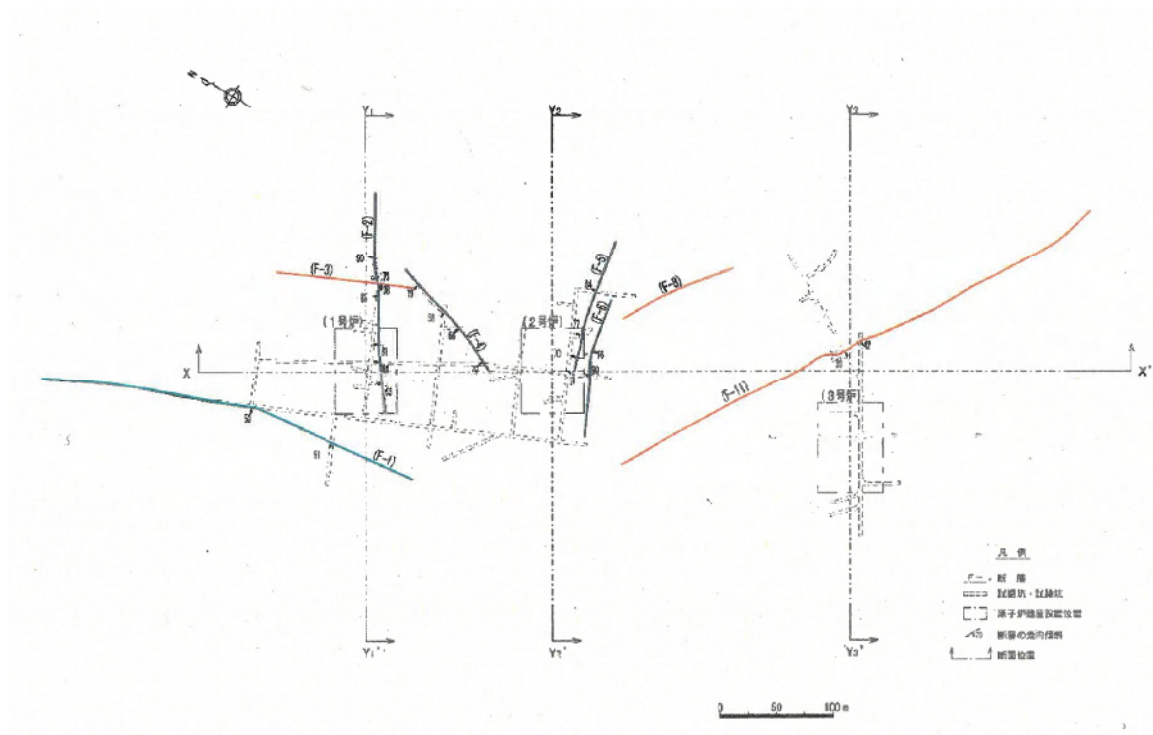


図表 1 - 1 断層平面位置図（断層位置は標高 2.8m で記載）

5

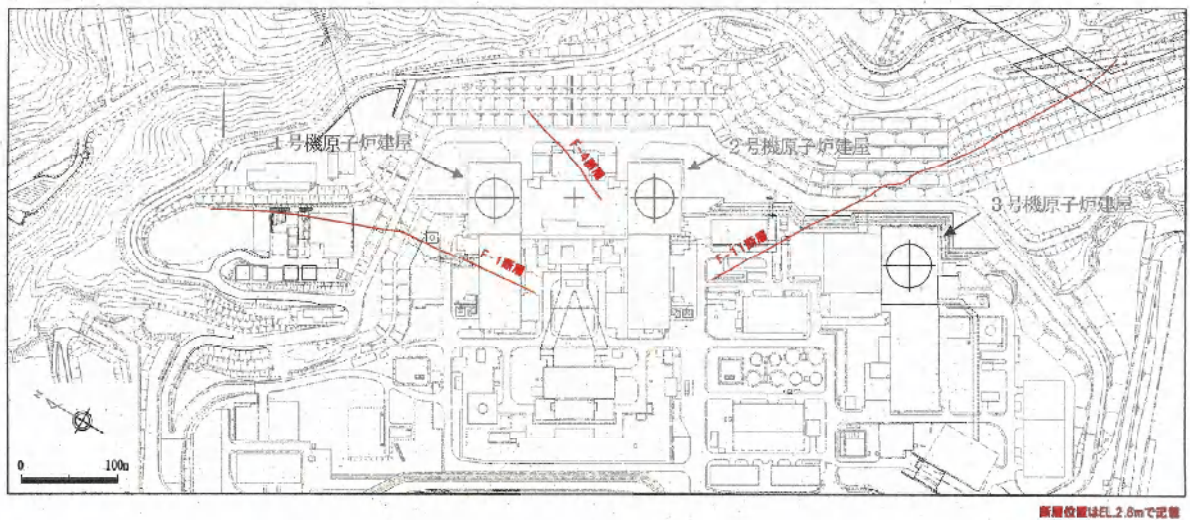

図表 1 - 2 F - 1 断層・F - 4 断層・F - 1 1 断層 平面位置図


図表2

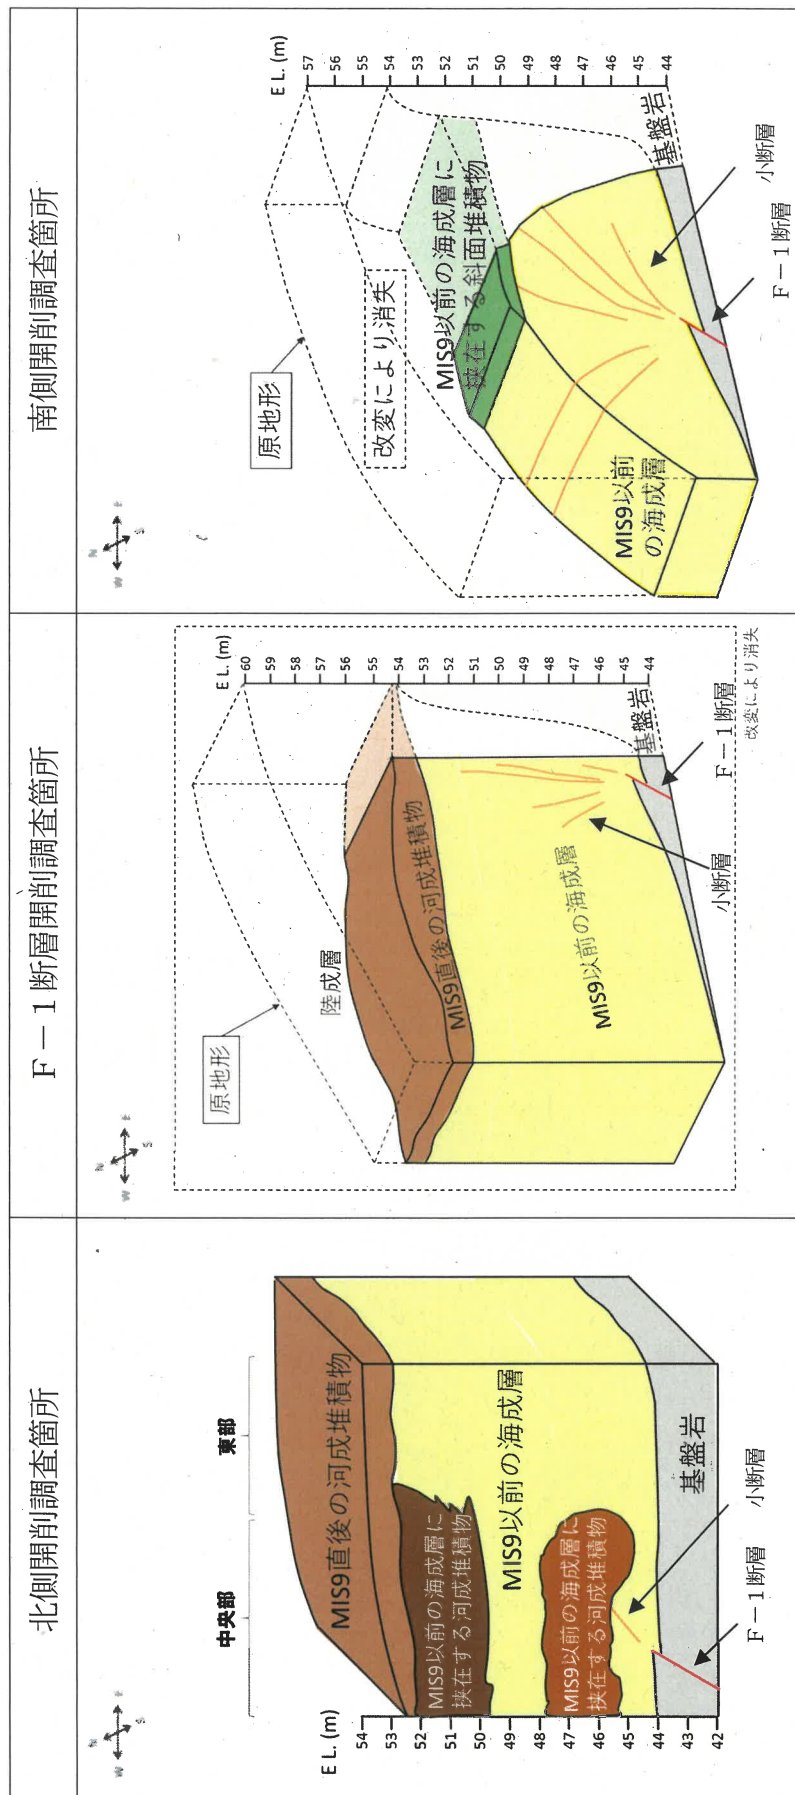

※F-1断層開削調査箇所及び南側開削調査箇所における薄着色範囲は、調査結果に基づく推定範囲


北側開削調査箇所、F-1断層開削調査箇所及び南側開削調査箇所における地層区分

### 図表 3

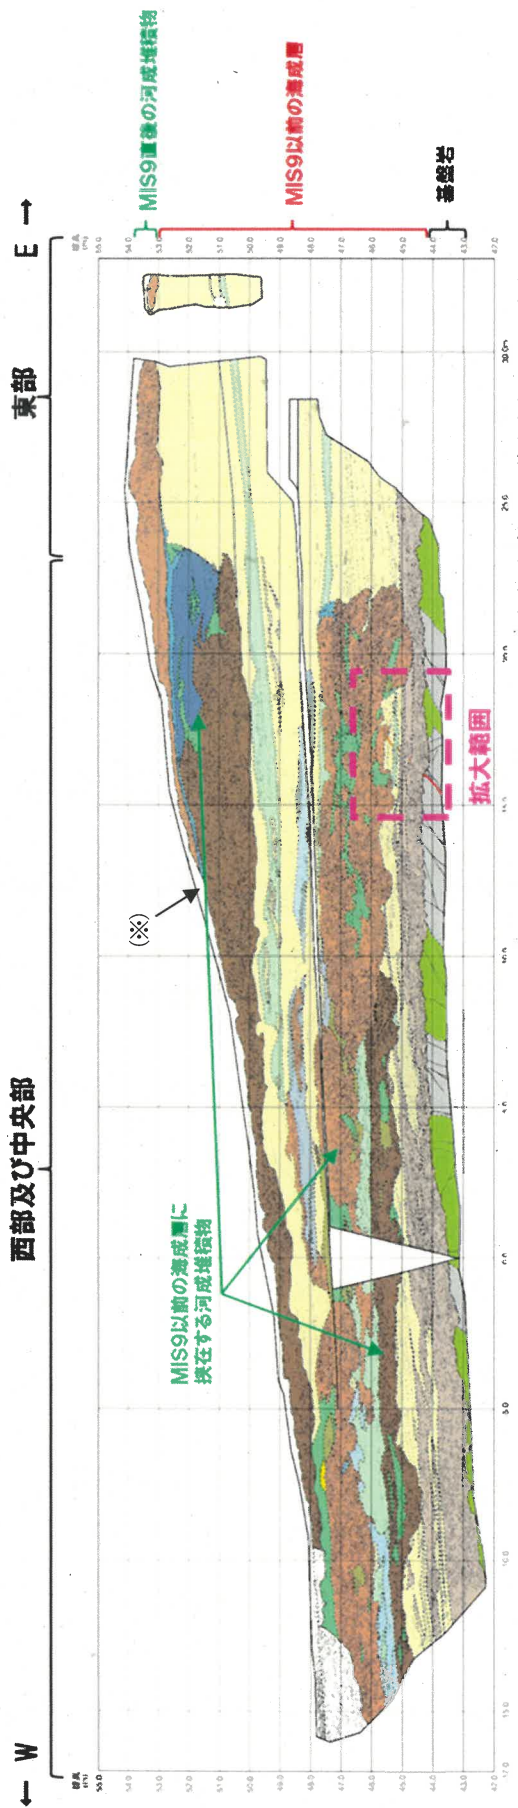


(※) 当該層は、道路造成にあたり実施した植生工である。


図表 3-1 北側開削調査箇所 北側壁面スケッチ

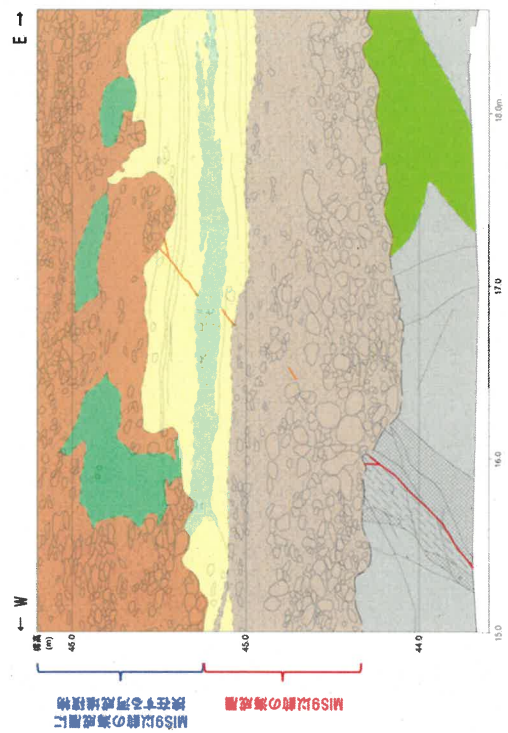

図表 3-2 F-1 断層付近拡大スケッチ

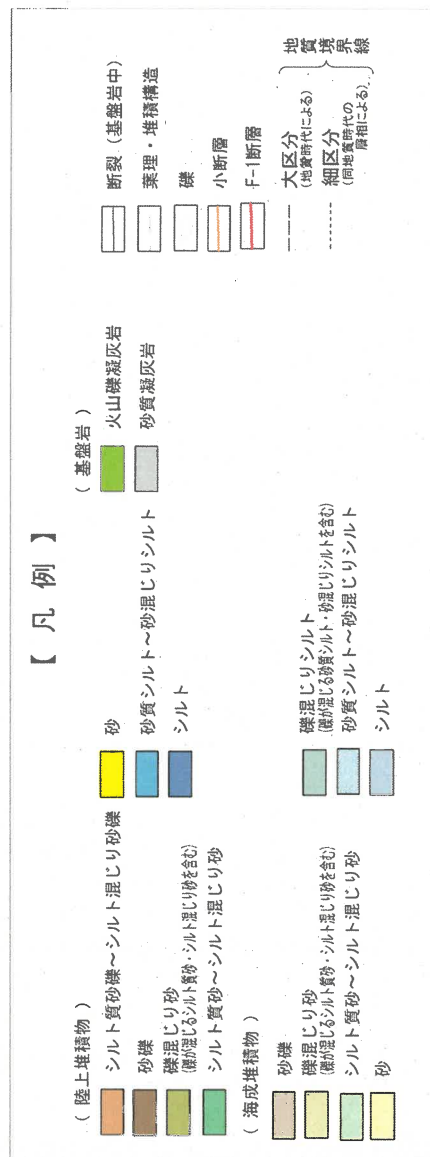

図表 4

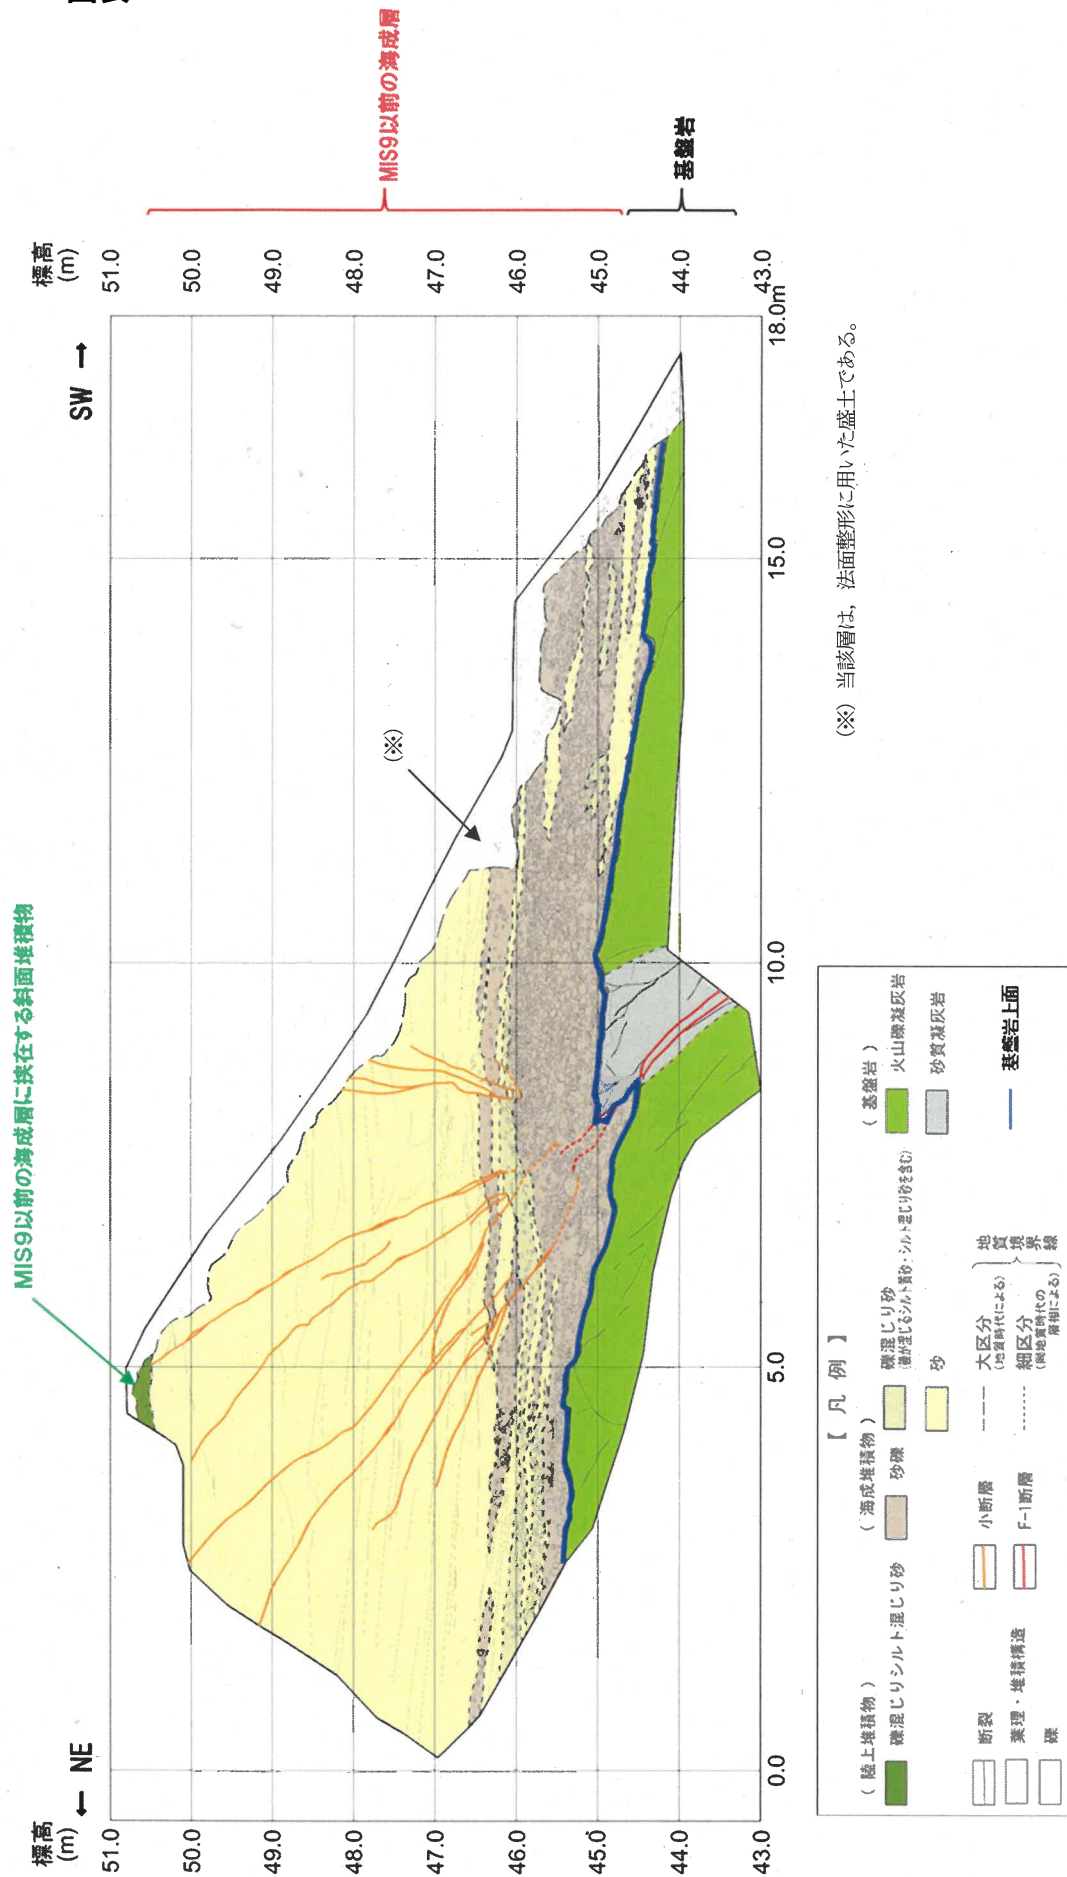

(※) 当該層は、法面整形に用いた盛土である。

南側開削調査箇所 南側壁面スケッチ