

図 3

(X方向(長さ方向)に沿った側面図)


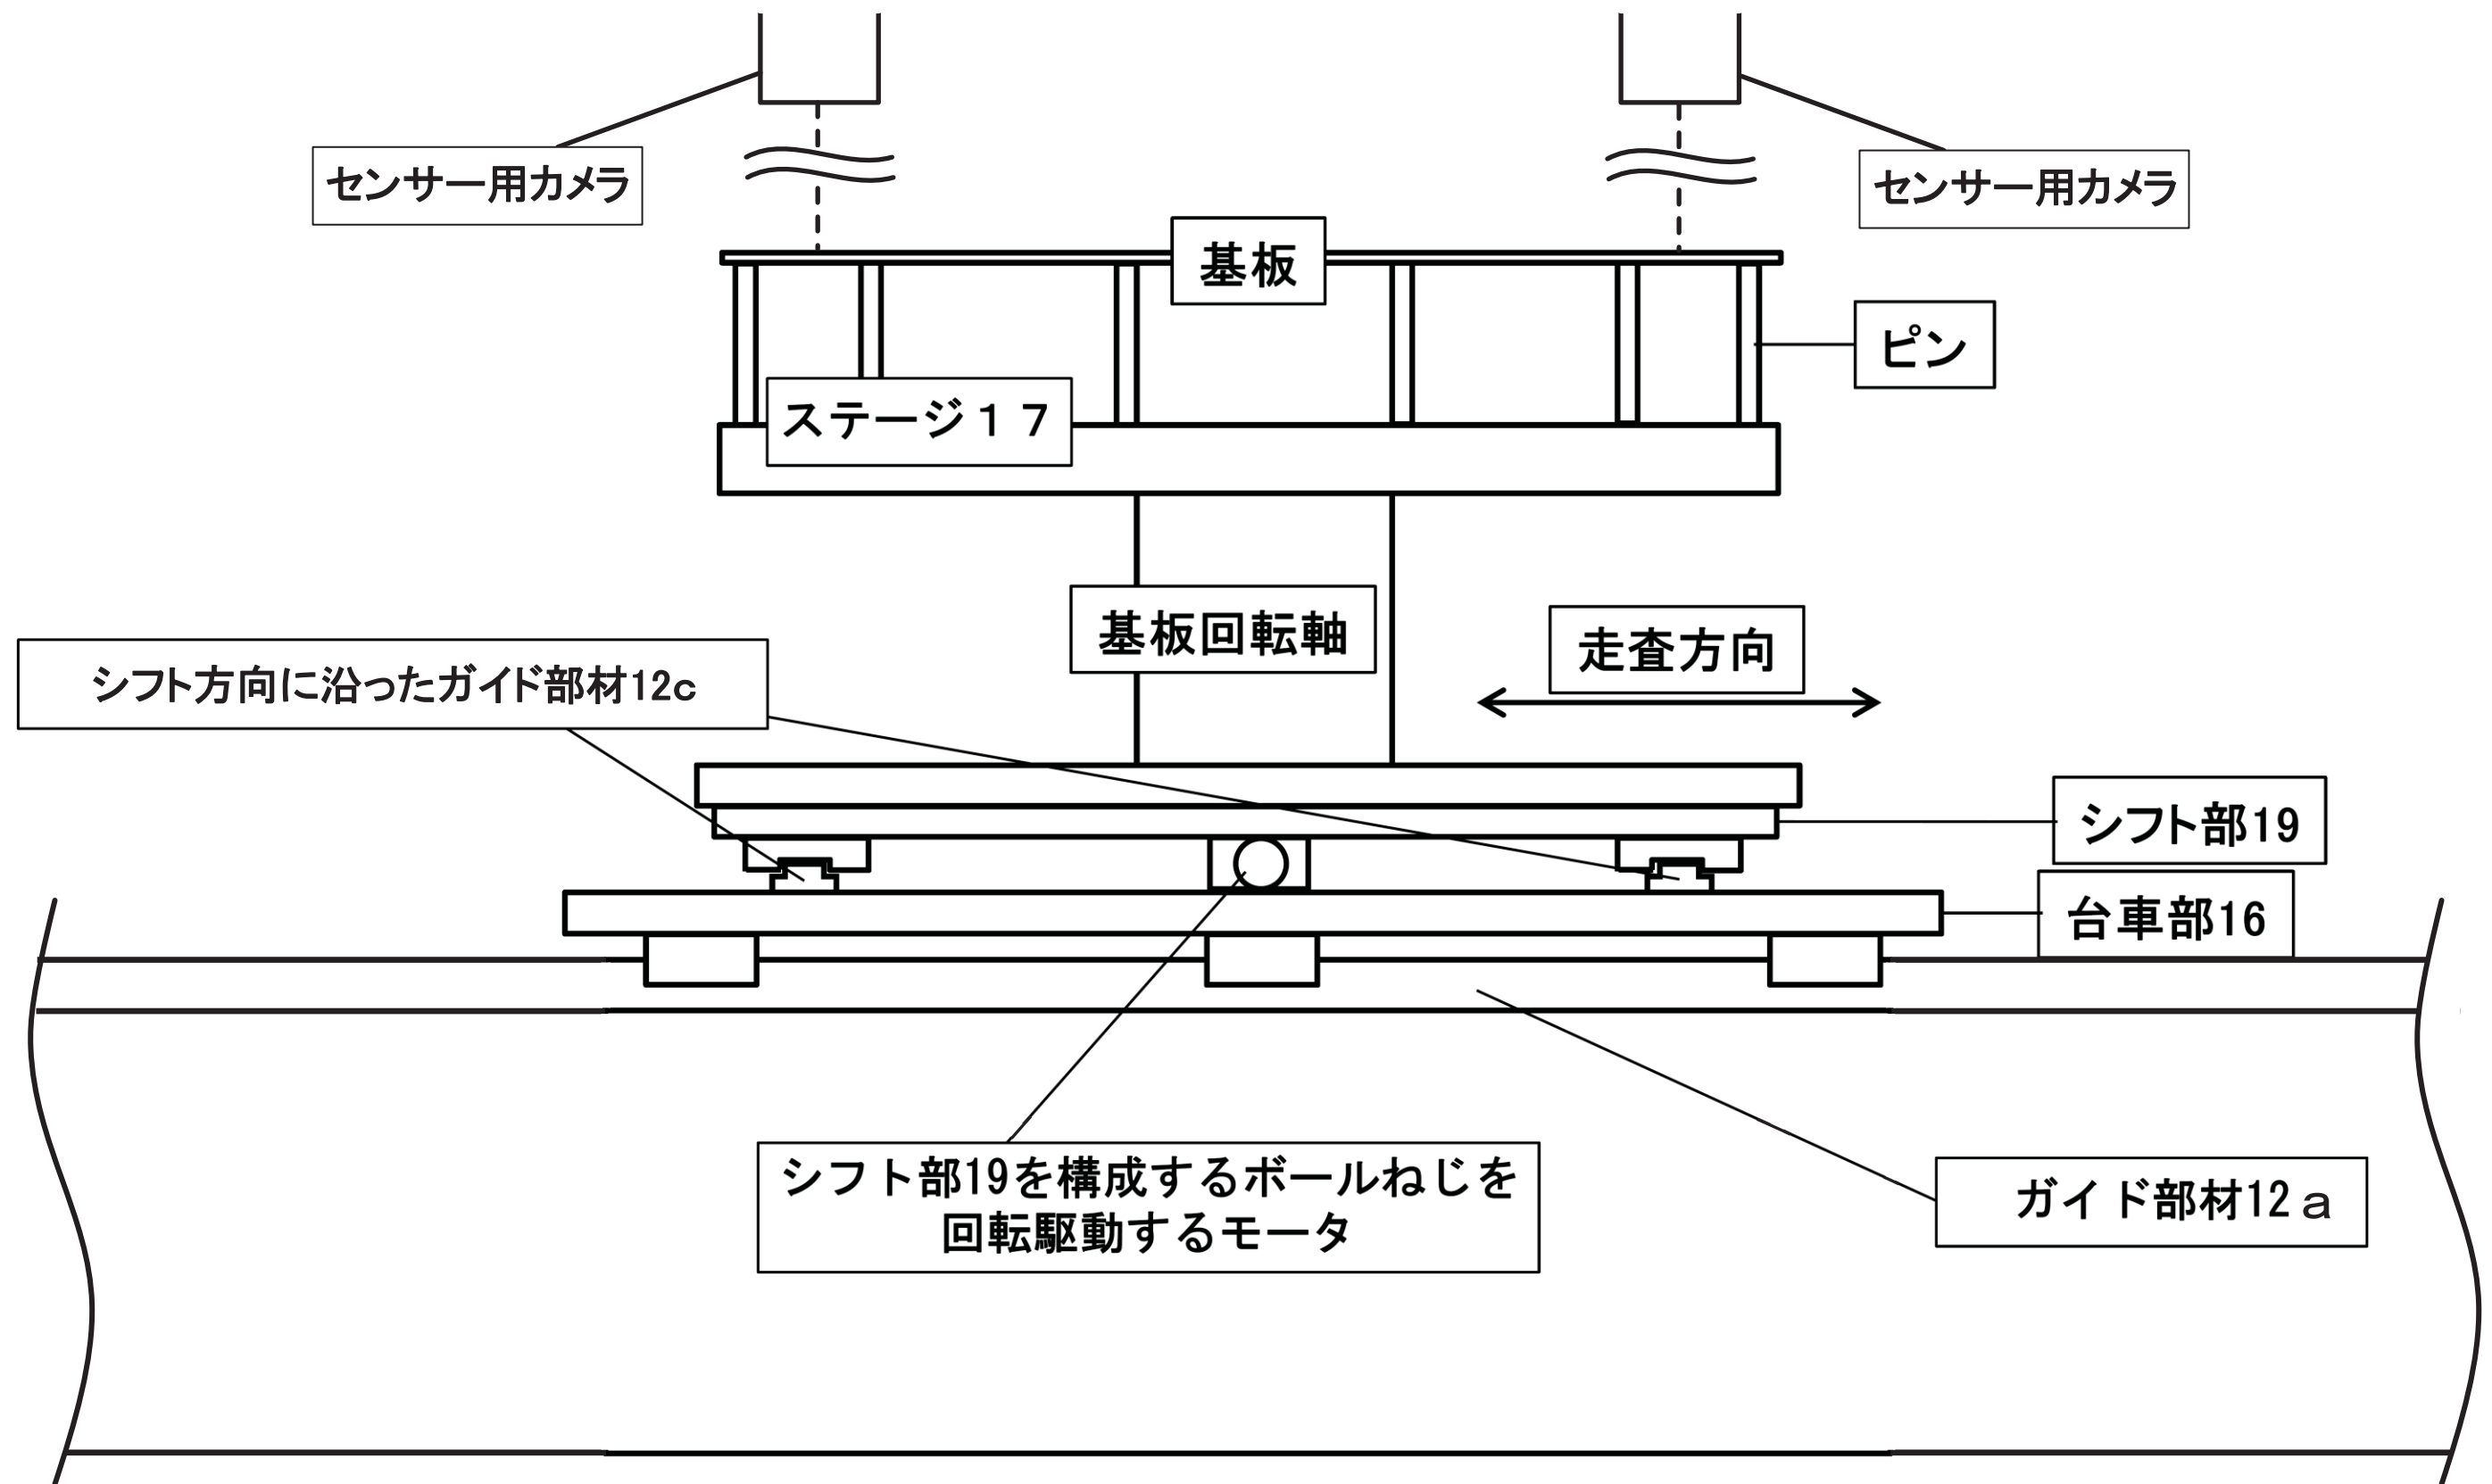


図4(平面図)

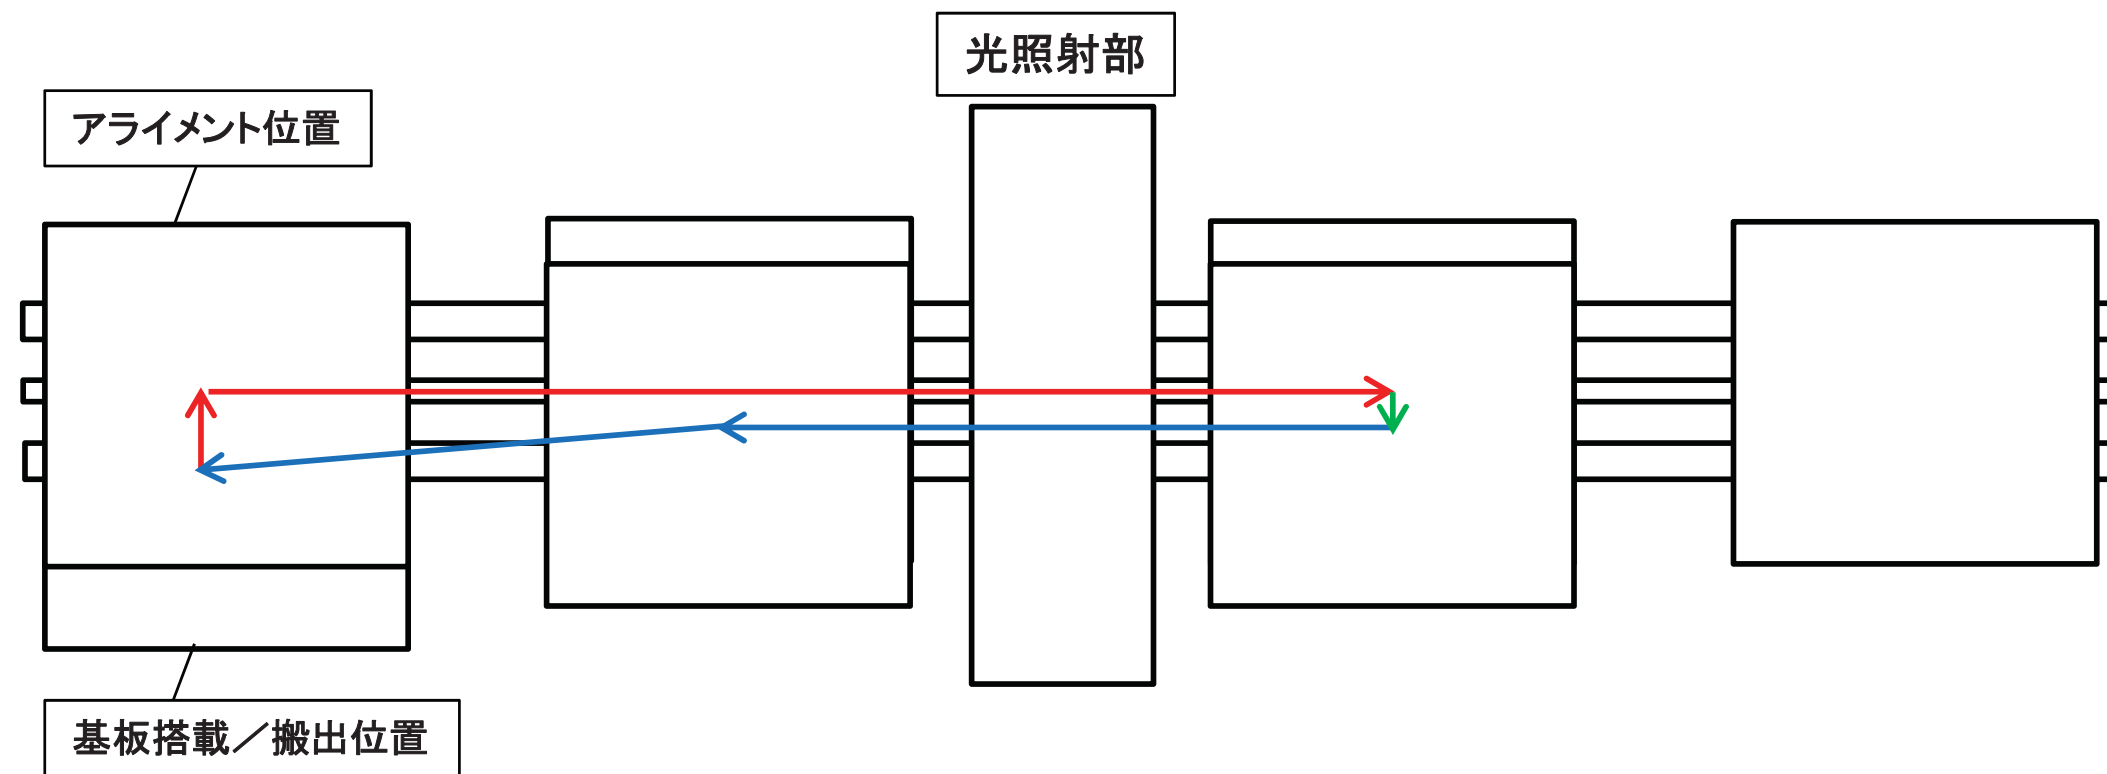

赤: 基板搬入～往路照射
緑: 往路照射後の側方移動
青: 復路照射～基板搬出